


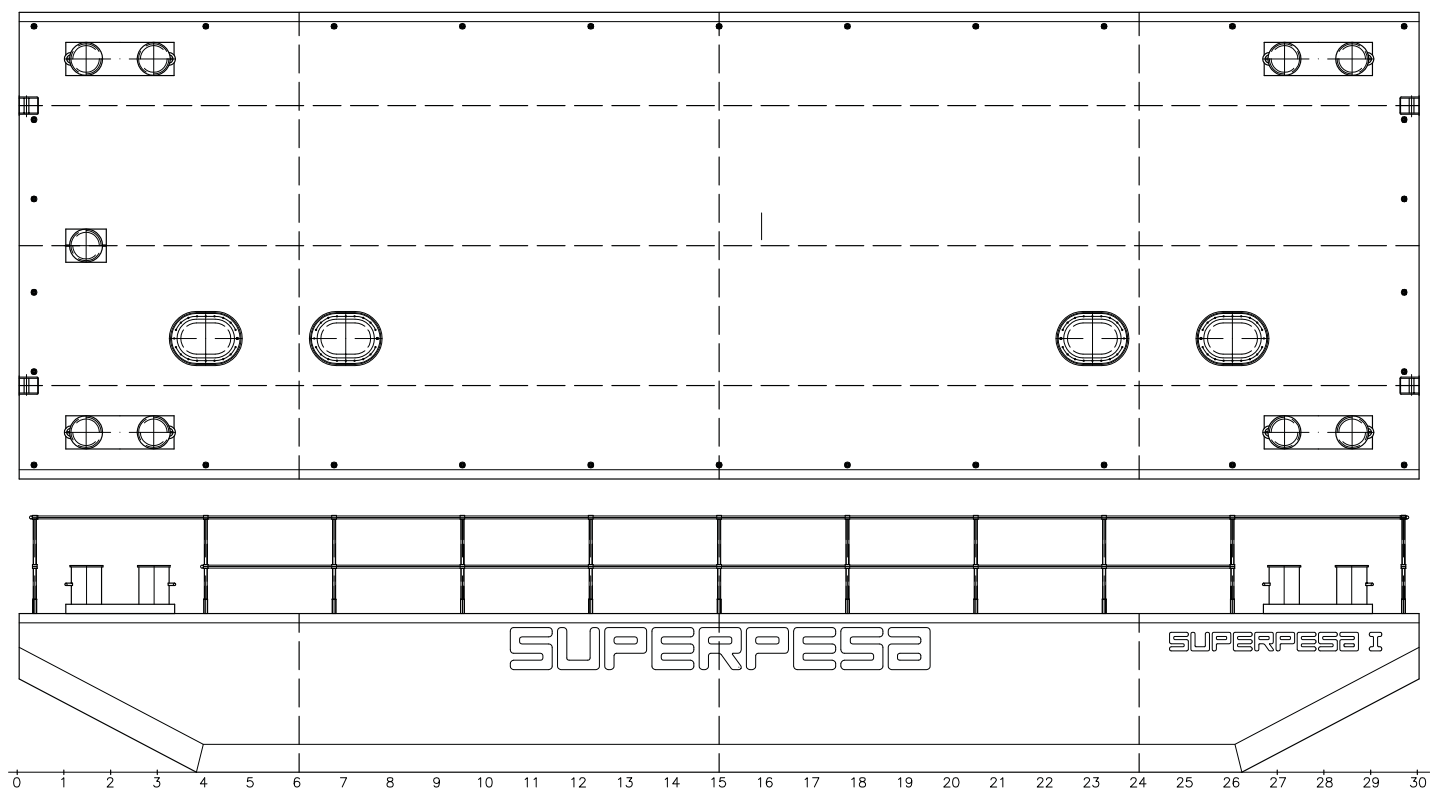

C	MODIFICADA NUMERAÇÃO DO DESENHO	KELLY	21/05/07	
B	ACRESCENTADO CABEÇO NA L.C. PÔPA A BALAUSTRADA	LESSA	15/10/02	
A	ACRESCENTADO DUAS PORTAS DE VISITA NO TANQUE CENTRAL	LESSA	01/10/02	
ALTERAÇÃO	DISCRIMINAÇÃO	FEITO POR DATA	APROV. POR DATA	



NOME DA EMBARCAÇÃO					SUPERPESA I				
EMBARCAÇÃO					BALSA DE SERVIÇO 15m				
TÍTULO					ARRANJO GERAL				
ESC.	DESENHISTA	ENGENHEIRO	APROVADO	No	DE-SPI-001	FL.			
1:50	ASS. LESSA	ASS.	ASS.	ALT.	A B C	1/1			
	DATA 18/09/02	DATA	DATA						

P:\PROJETO\SP-15

CARACTERÍSTICAS PRINCIPAIS

COMPRIMENTO TOTAL	15,00m
COMPRIMENTO ENTRE PERPENDICULARES	14,81m
BOCA MOLDADA	5,00m
PONTAL MOLDADO.....	1,70m
CALADO DE PROJETO	0,80m
PORTE BRUTO	80t
CARGA NO CONVÉS	5,0t/m ²