
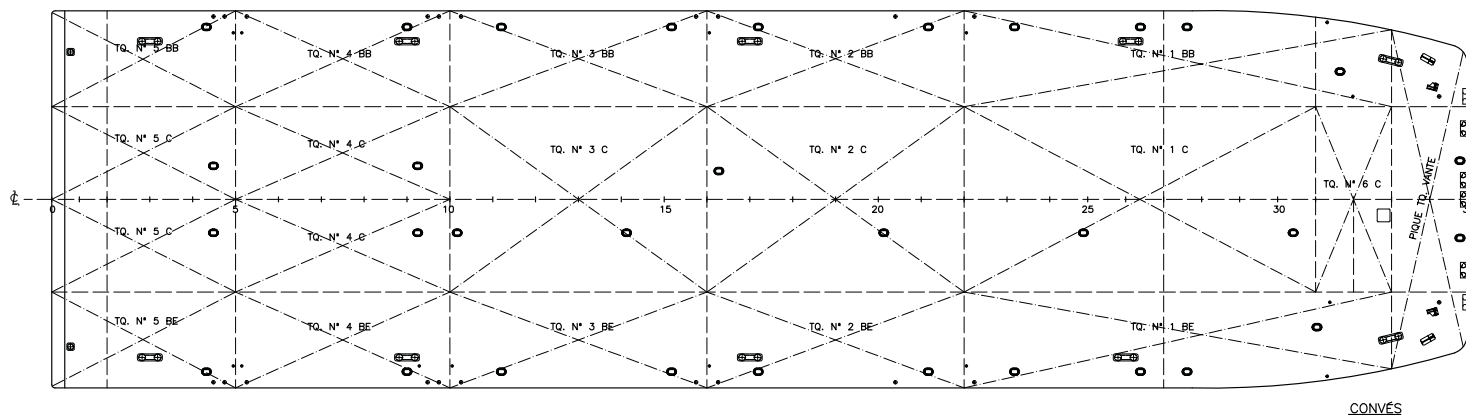


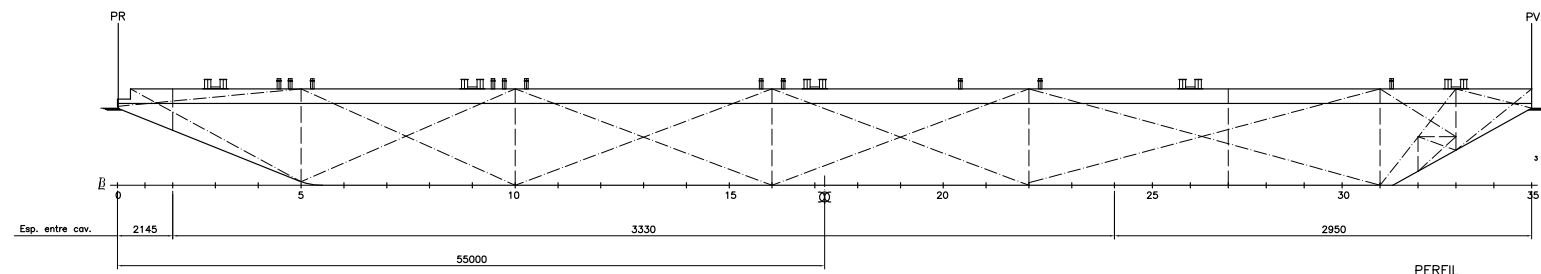

CARACTERÍSTICAS PRINCIPAIS

COMPRIMENTO TOTAL	-----	110,00m
COMPR.ENTRE PERPENDICULARES	-----	109,93m
BOCA MOLDADA	-----	29,30m
PONTAL MOLDADO	-----	7,50m
CALADO MOLDADO DE PROJETO	-----	5,869m
CARGA NO CONVÉS	-----	10t/m2

ESPAÇO VAZIO						
Nº Tq	LOCAL (CAV.)	VOLUME (m³)	VCG (m)	TCG (m)	LCG (m)	I x x (m⁴)
P. VANTE	33-35	457,0	5,13	0,00	106,22	6950,0
6 C	31-33	526,0	4,179	-0,265	100,96	734,0
1 BB/BE	22-33	1702,0	3,82	10,79	86,59	1031,0
1 C	22-31	2890,0	3,75	0,00	84,54	6606,0
2 BB/BE	16-22	1092,0	3,76	10,92	60,90	688,0
2 C	16-22	2115,0	3,75	0,00	60,90	4404,0
3 BB/BE	10-16	1092,0	3,76	10,92	40,92	688,0
3 C	10-16	2115,0	3,75	0,00	40,92	4404,0
4 BB/BE	5-10	877,0	3,77	10,92	22,91	537,7
4 CB/CE	5-10	849,0	3,76	0,00	22,91	517,0
5 BB/BE	0-5	478,0	5,01	10,92	8,86	511,0
5 CB/CE	0-5	463,0	5,00	0,00	8,86	461,0
6 INF	20-22	39,0	2,74	3,57	102,4	291,7
TOTAL	---	11314,0	---	---	---	---

D	INCLUSÃO DE PLANO DE CAPACIDADE	16/03/09	De Lamônica
C	ALTERADO AS CARACTERÍSTICAS DA BALSA	13/11/06	Mucio
B	REVISÃO GERAL	08/02/06	Mucio
A	DE ACORDO COM OBSERVAÇÕES ABS EM 22.09.05	26/10/05	Mucio
ALTERAÇÃO	DISCRIMINAÇÃO	FEITO POR DATA	APROV. POR DATA



CLIENTE	SUPERPESA									
TÍTULO	ARRANJO GERAL E PLANO DE CAPACIDADE BALSA SP-X									
ESC.	DESENHISTA	ENGENHEIRO	APROVADO	No	001-01	FL.	1/1			
1:250	ASS. Lessa	ASS. Mucio	ASS. Mucio	ALT.	A B C D					
	DATA 05/05/03	DATA 05/05/03	DATA 05/05/03							