
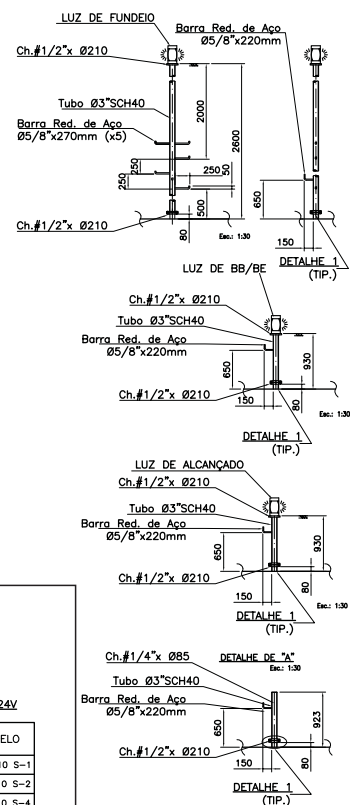
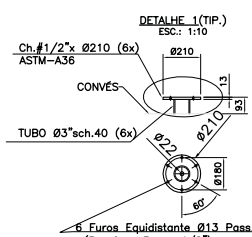
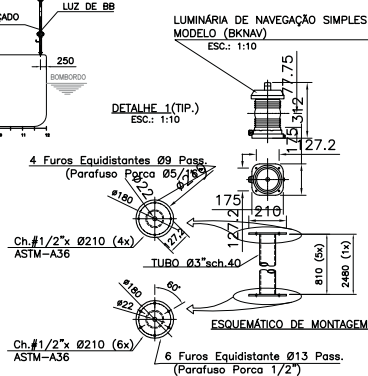
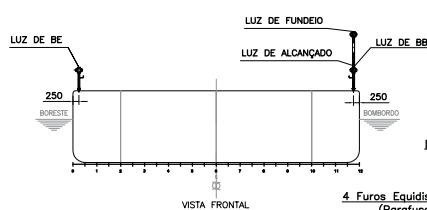


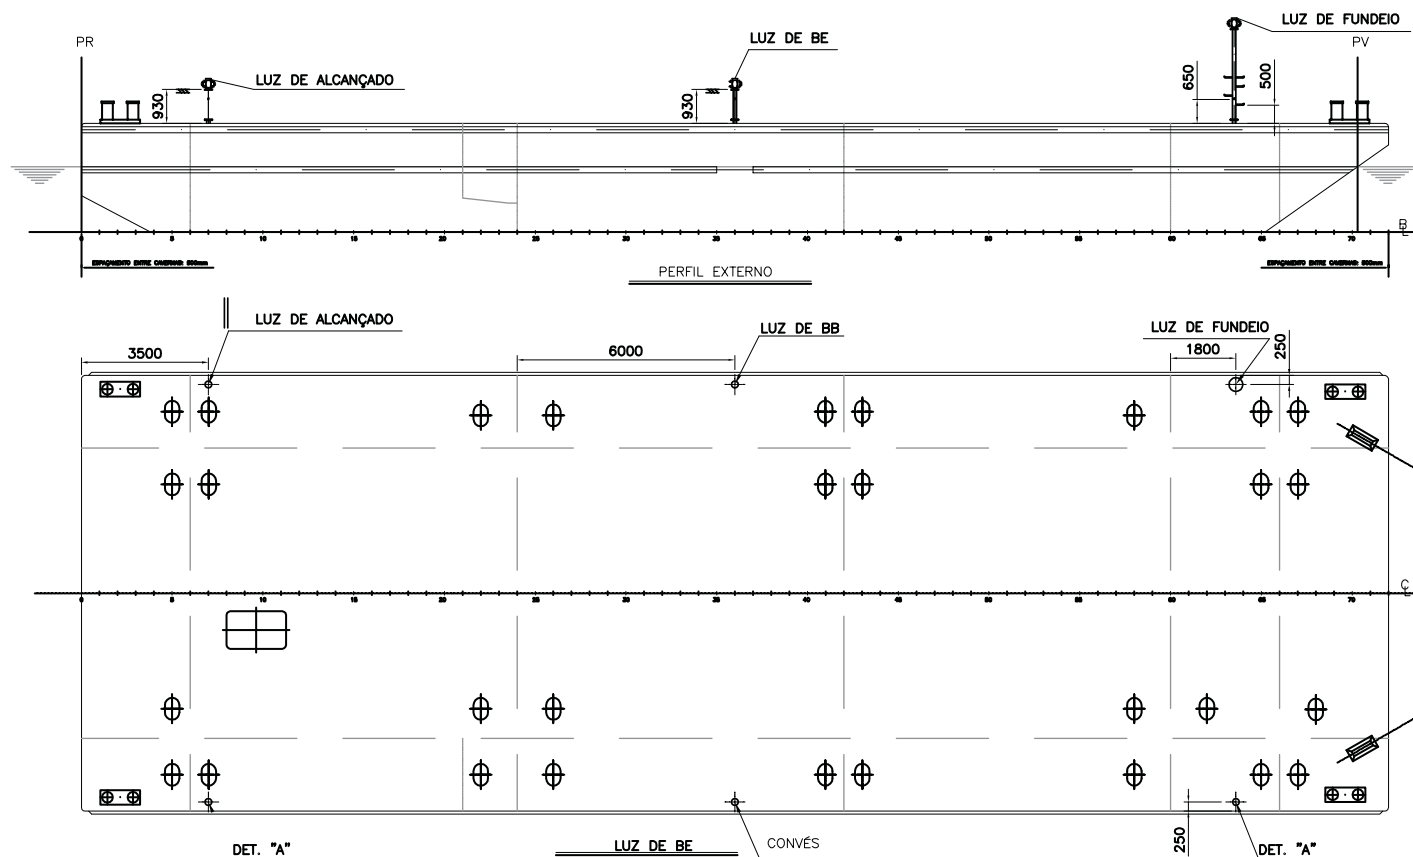

CARACTERÍSTICAS PRINCIPAIS

COMPRIMENTO TOTAL	36.00m
COMPRIMENTO ENTRE PERPENDICULARES	35.15m
BOCA MOLDADA	12.00m
PONTAL MOLDADO	3.00m
CALADO DE PROJETO	1.80m
CALADO DE ESCANTILHÕES	2.60m
ÁREA DE CONVES	405m²
CARGA NO CONVES	8t/m² e
PORTE BRUTO	545t

LEGENDA

PV..... PERPENDICULAR DE VANTE
PR..... PERPENDICULAR DE RÉ

NOTA: DE ACORDO COM A NORMA 01-CAP. IV-ÍTEM 0413-2-II,
"EMBARCAÇÕES NÃO TRIPULADAS, QUANDO OPERANDO EM COMBOIOS,
PODERÃO DEIXAR DE DOTAR BÓIAS SALVA-VIDAS".

[illegible]

LUMINÁRIA DE LUZES (BKNAV) 24V

APLICAÇÃO	LENTE COR	MODELO
BOMBORDO	VERMELHA	BNS-110 S-
BORESTE	VERDE	BNS-110 S-
ALCANÇADO	BRANCA	BNS-110 S-
FUNDEIO	BRANCA	BNS-110 S-